

двах]

Перв. примен.

Справ. №

Подп. и дата

Инд. № дюрл.


Взам. инв. №

Подп. и дата

Инд. № подл.

Стойка ограждения

Заглушка пластиковая

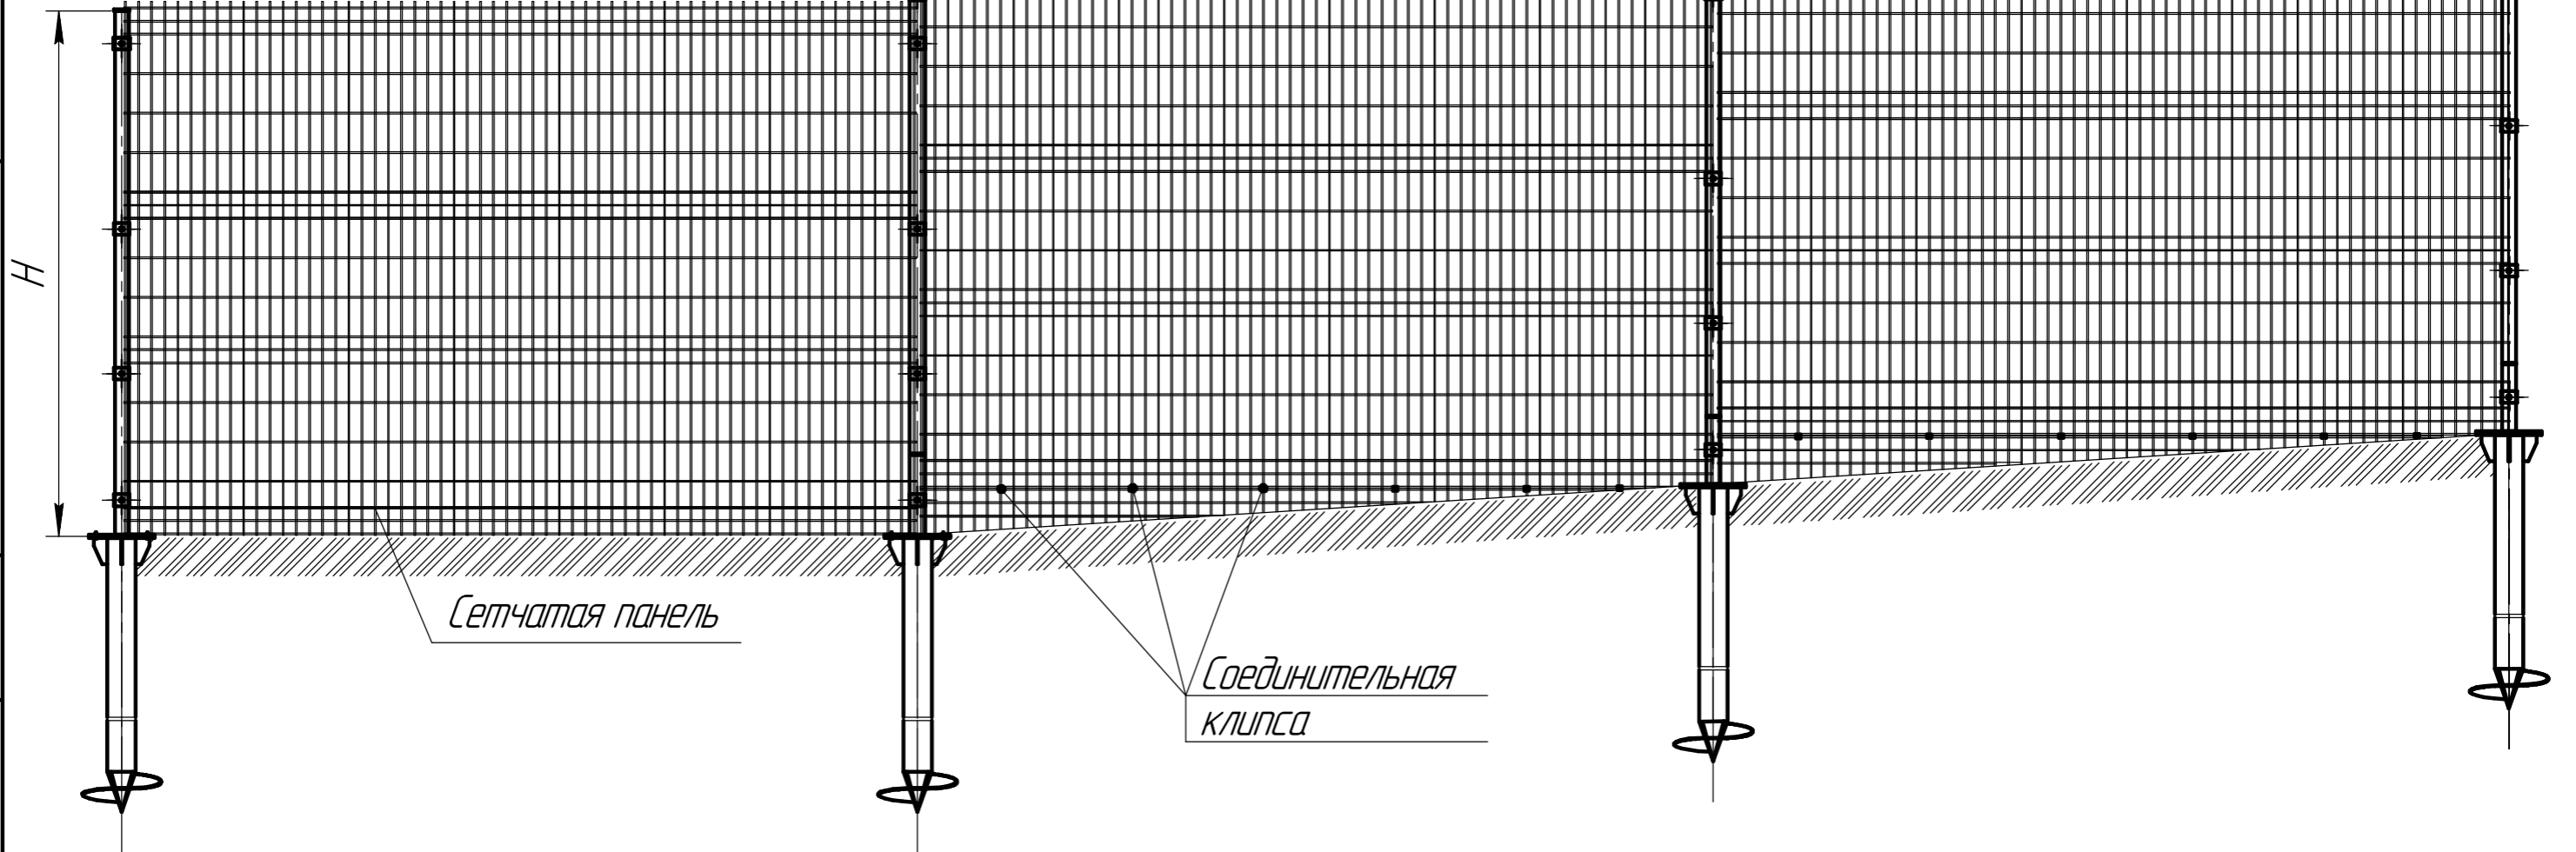

Сетчатая панель

Соединительная клипса

Крепление "Скоба"

Крепление панели между собой

Сетчатая панель

Шайба А 6.02.3.05



ГОСТ 6958-78

Гайка антивандальная

АРТ 9305

Скоба


Болт М6
DIN603

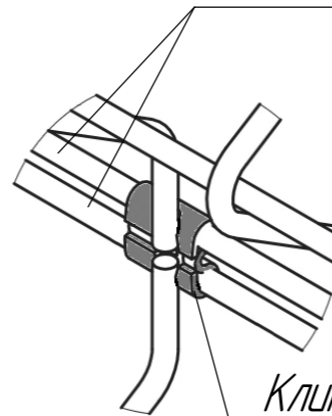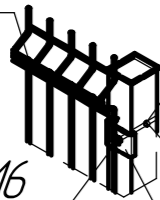

Клипса соединительная

1. Сетчатую панель обрезать по месту.
2. Обрезанные концы панели обехжирить и покрыть грунтовкой ГФ-021, а затем эмалью ПФ-115
3. Зазоры между сетчатой панелью и грунтом на наклонной местности засыпать грунтом.

Крепление "Винт"

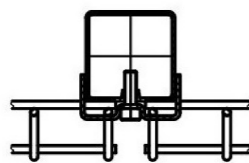

Изм.	Лист	№ докум.	Подп.	Дата	Перепад высот	Лит.	Масса	Масштаб
Разраб.								1:5
Проб.						Лист	Листов	1
Т.контр.					Схема	ООО "Промэнергоресурс"		
И.контр.						Формат А3		
Утв.					Копировал			